

1. Rapport de présentation
2. Projet d'Aménagement et de Développement Durable (PADD)
3. Orientations d'Aménagement et de Programmation (OAP)
- 4a. Règlement écrit
- 4b. Plan de règlement 4b 01 au 1/5000**
5. Annexes du PLU



Assistance à la Mairie d'Ouvrage :
atip
Mairie d'Ouvrage
Atelier inSitu

1. PRESCRIPTIONS EDICTEES PAR LE P.L.U.

LE ZONAGE, ZONES ET SECTEURS

- Limite de zone
- N** Désignation de zone
- Nj** Désignation de secteur de zone

2. EMPLACEMENTS RESERVES

- Emplacement réservé
- A1** Numéro d'emplacement réservé


3. AUTRES INDICATIONS

- Limites communales
- Bât
- Cours d'eau et surfaces en eau
- Espace planté à conserver ou à créer au titre de l'article L.151-23 du CU.
- Marge de recul des constructions à respecter
- Périmètre ou secteur faisant l'objet d'une O.A.P.

LEGENDE

(voir plan de zonage n°2 au 1/2000)

(voir plan de zonage n°1 au 1/2000)

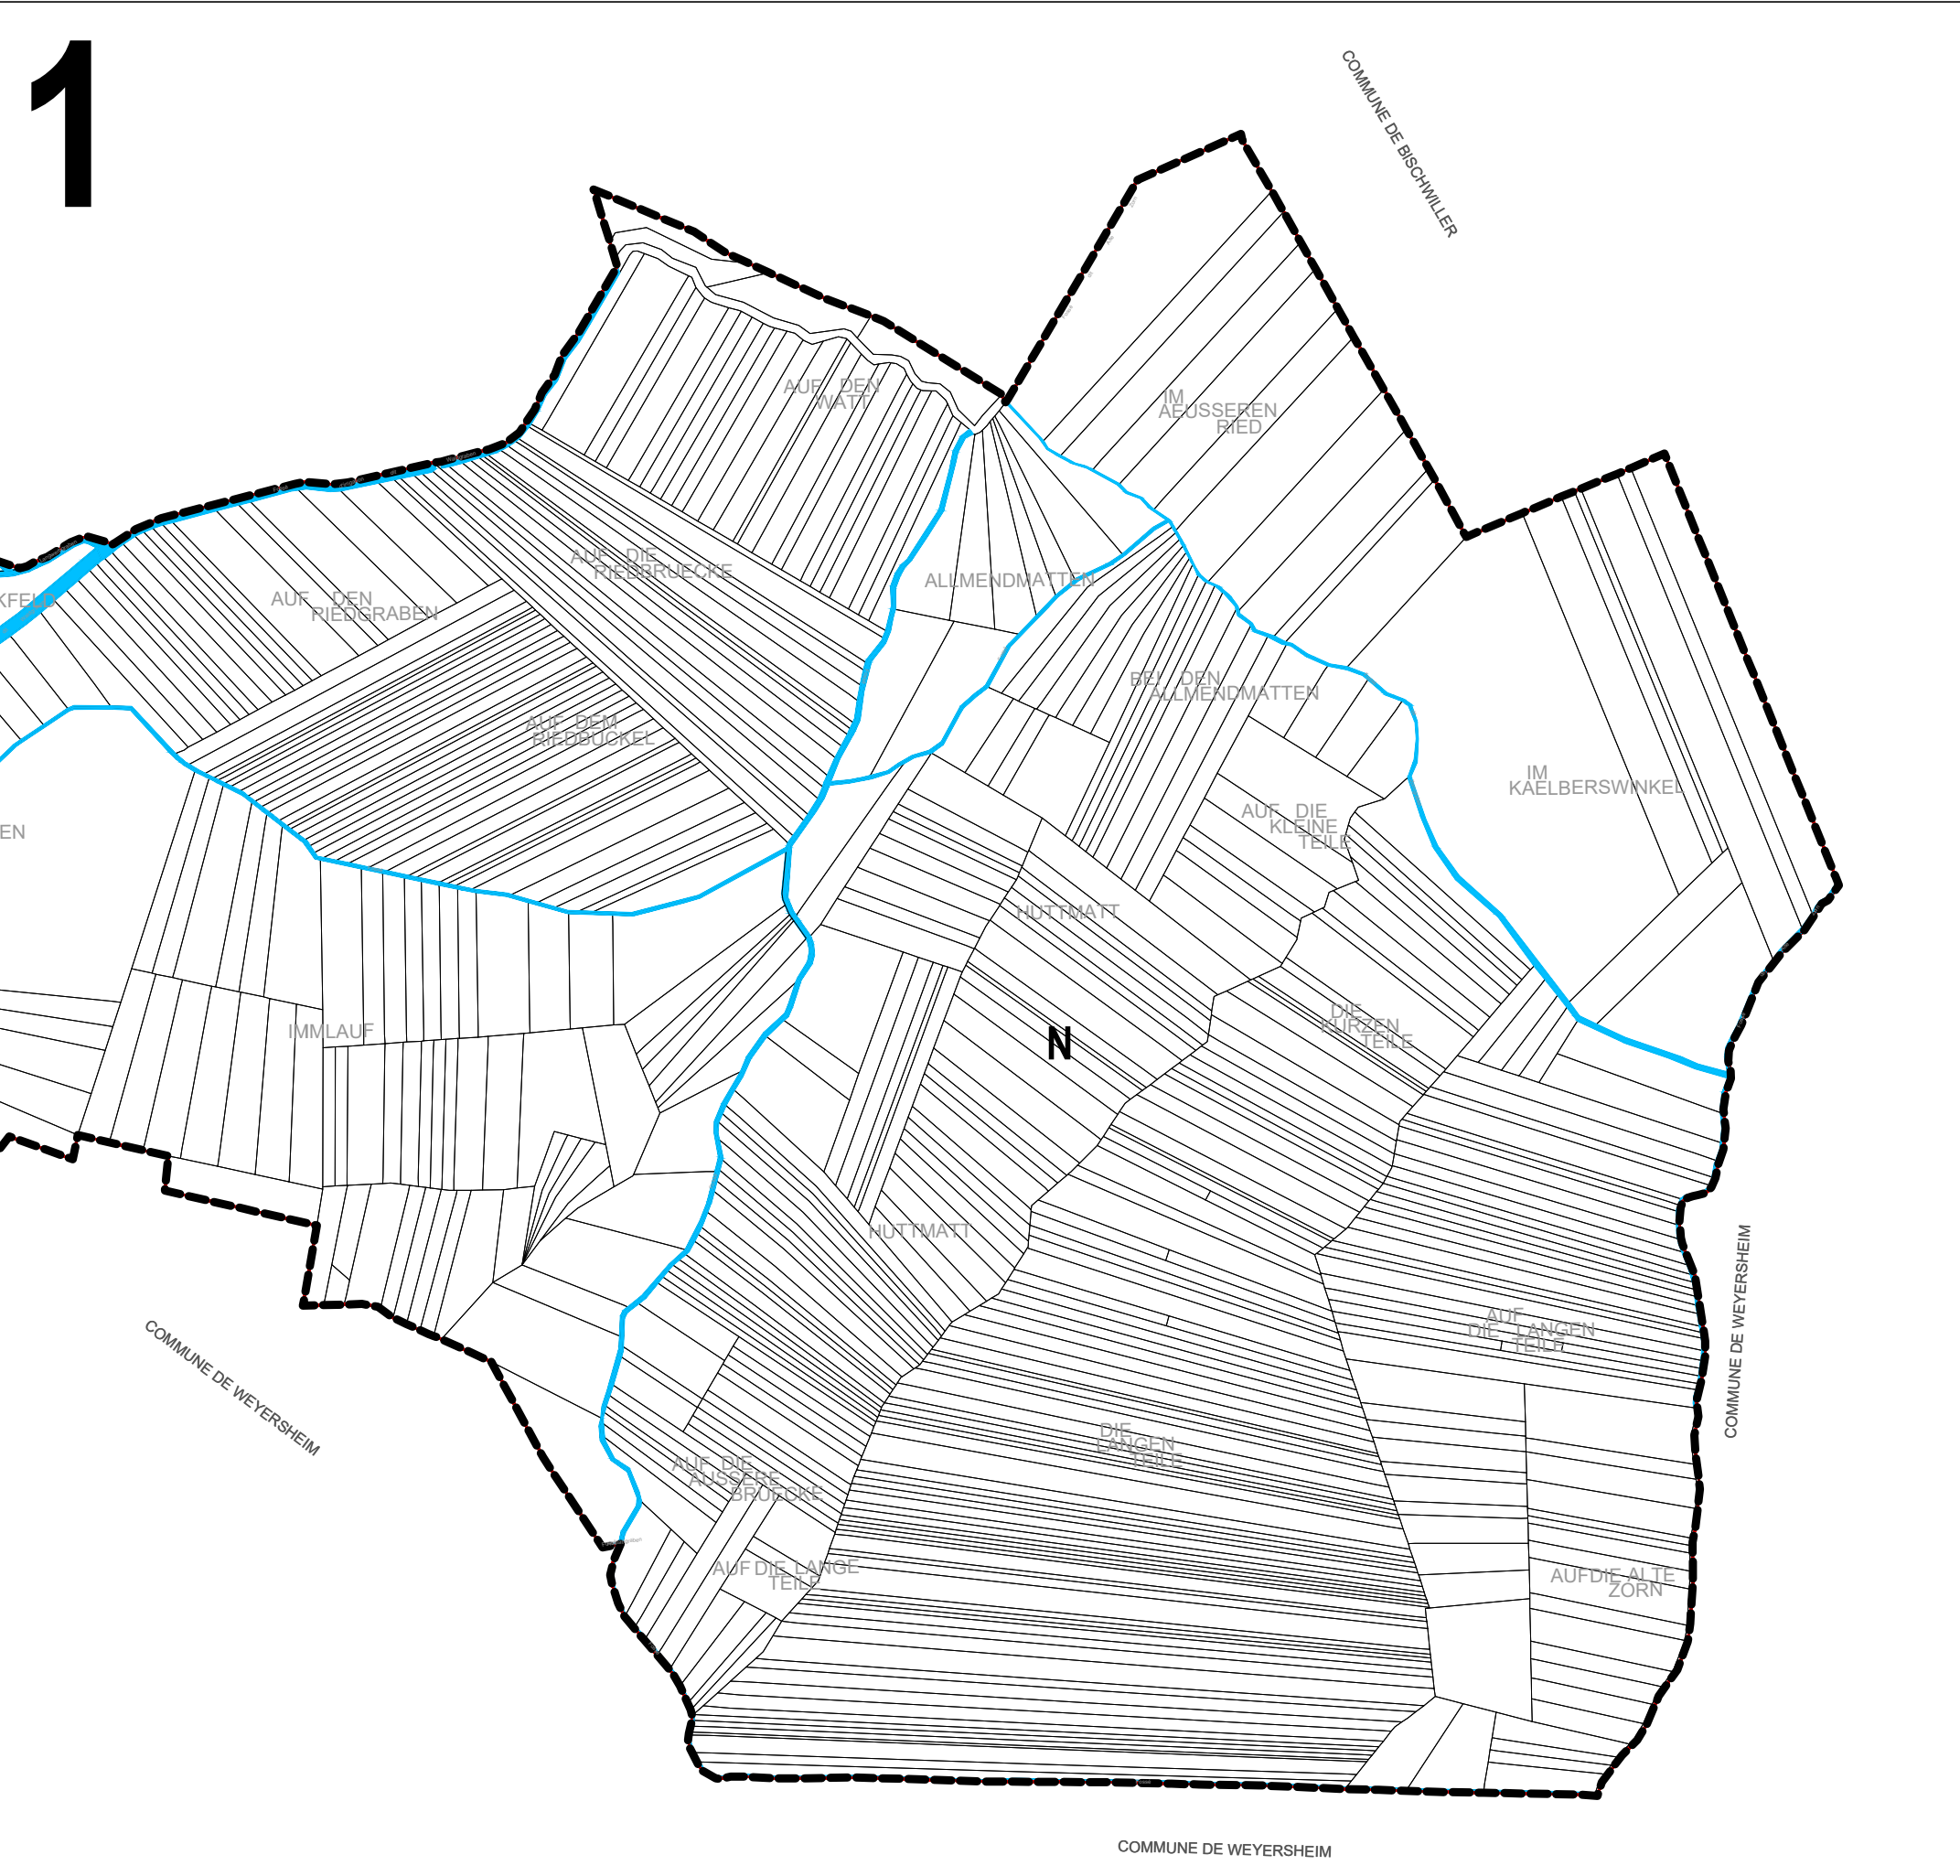

1