



Communauté de Communes  
de la Basse-Zorn

**Gries**

REVISION DU POS EN PLU

ARRET  
Vu pour être annexé à la délibération du Conseil Municipal du 05 juillet 2018.

A GRIES, Le Maire,  
le 05 juillet 2018. ERIC HOFFSTETTER

Création du plan : 01/08/2000  
Mise à jour réseaux : 21/01/2016  
Dessinateur : V. AMBOS

Commentaires :

Tableau d'assemblage :

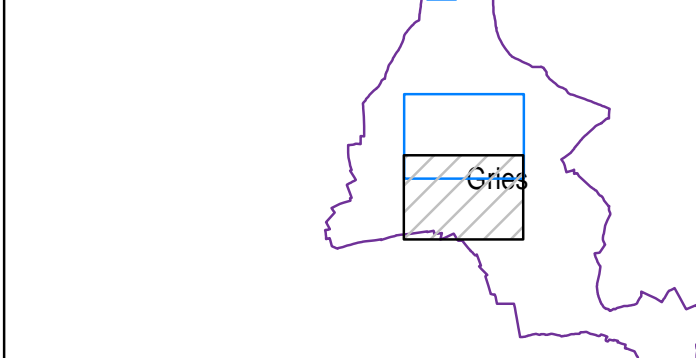


Planche : 1/3

Echelle : 1/2000

Réseau d'eau potable

Légende :		
	Réseau d'eau (Brute)	
	Réseau d'eau (Basse pression)	
	Réseau d'eau (Moyenne pression)	
	Réseau d'eau (Haute pression)	
	Conduite de vidanges	
	Poteau d'Incendie (PI)	
	Poteau Auxiliaire (PA)	
	Hydrant (H)	
	Caseme Incendie (Raccordée)	
	Caseme Incendie (Non raccordée)	
	Puits d'Incendie (Non raccordé)	
	Borne fontaine	
	Vanne ouverte	
	Vanne fermée	
	Robinet prise	
	Branchement simple	
	Regard de branchement	
	Bouchon	
	Plaque pleine	
	Séparateur de tronçons	
	Cône de réduction	
	Ventouse	
	Vidange, Purge ou Aération	
	Hydrant d'Aération (HA)	
	Réducteur ou Stabilisateur de pression	
	Regard de comptage	
	Regard de régulation	
	Réservoir	
	Station de pompage	
	Station relais	
	Station de traitement	
	Source	
	Puits	
	Grise-charge	
	Collecteur	
	At. / :	
	Câble ouvrage	
	At. / :	
	Plan de récolement	

Reproduction soumise à l'autorisation préalable du SDEA \* SCAN25 - IGN Paris - Reproduction Interdite - Licence n°9278

