


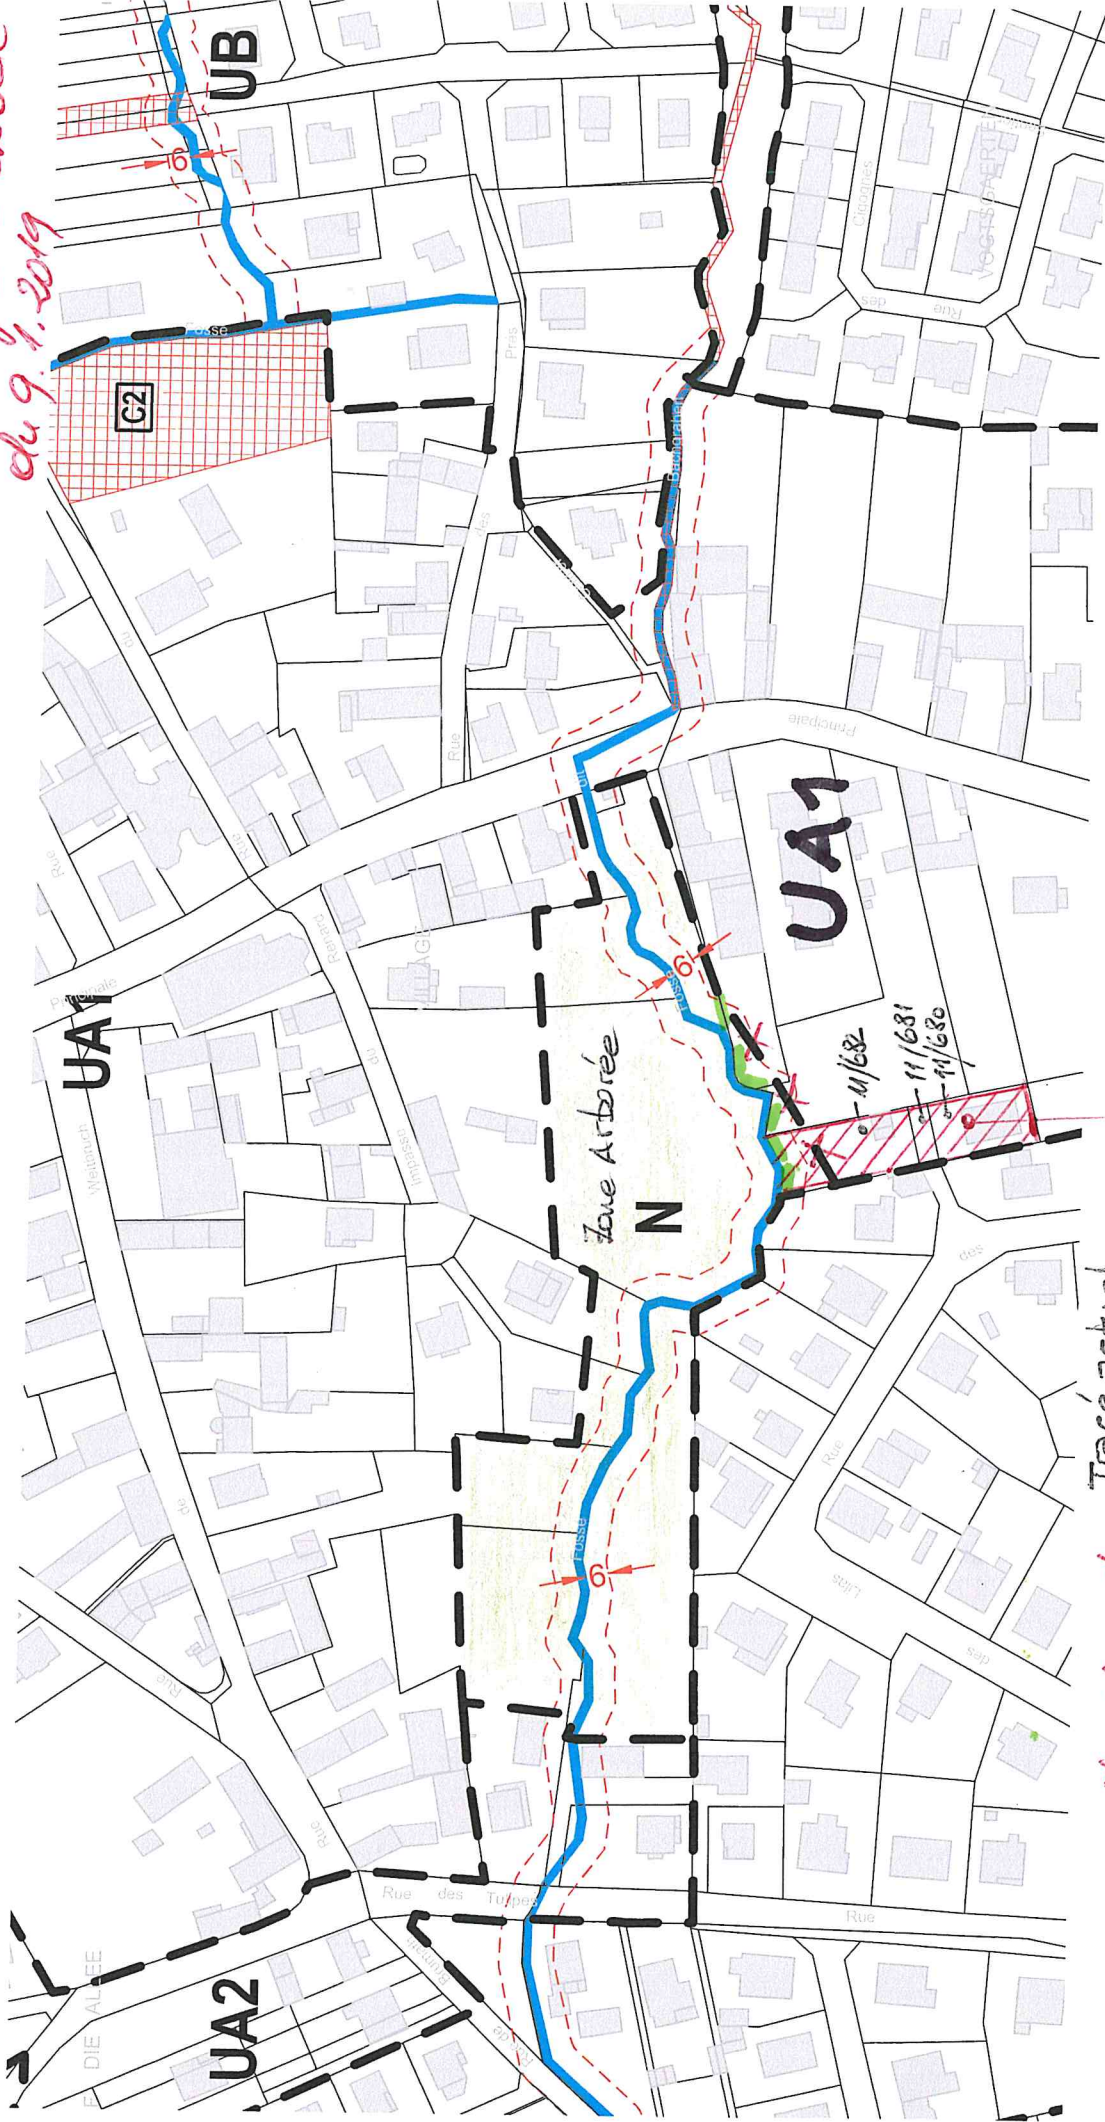

EXTRAIT PLAN PLU GRIES

Sans Echelle

Document à joindre
à ma requête écrite
sur le registre en date
du 9.1.2019



-  Tracé actuel
-  Tracé modifié proposé

Propriété M et Mme SIEGEL Roland
3A Rue des Was GRIES